


Tỷ lệ xích: 0M 10M 20M 30M

KÝ HIỆU:

Số	Chức năng sử dụng đất	HÌNH TRẠNG	QUY HOẠCH
1	Đất nhà ở liền kề		
2	Đất cây xanh sử dụng công cộng		
3	Đường giao thông		
4	Đất CT hạ tầng kỹ thuật		

	RẠNH GIỚI LẬP QUY HOẠCH
	CHỈ GIỚI XÂY DỰNG

Ký hiệu lô đất		Mật độ xây dựng (%)
Diện tích (m ²)	TM-17	100%
Số lô	11	5,25
Dân số (người)	44	
Diện tích (m ²)	150,0	Số thứ tự lô

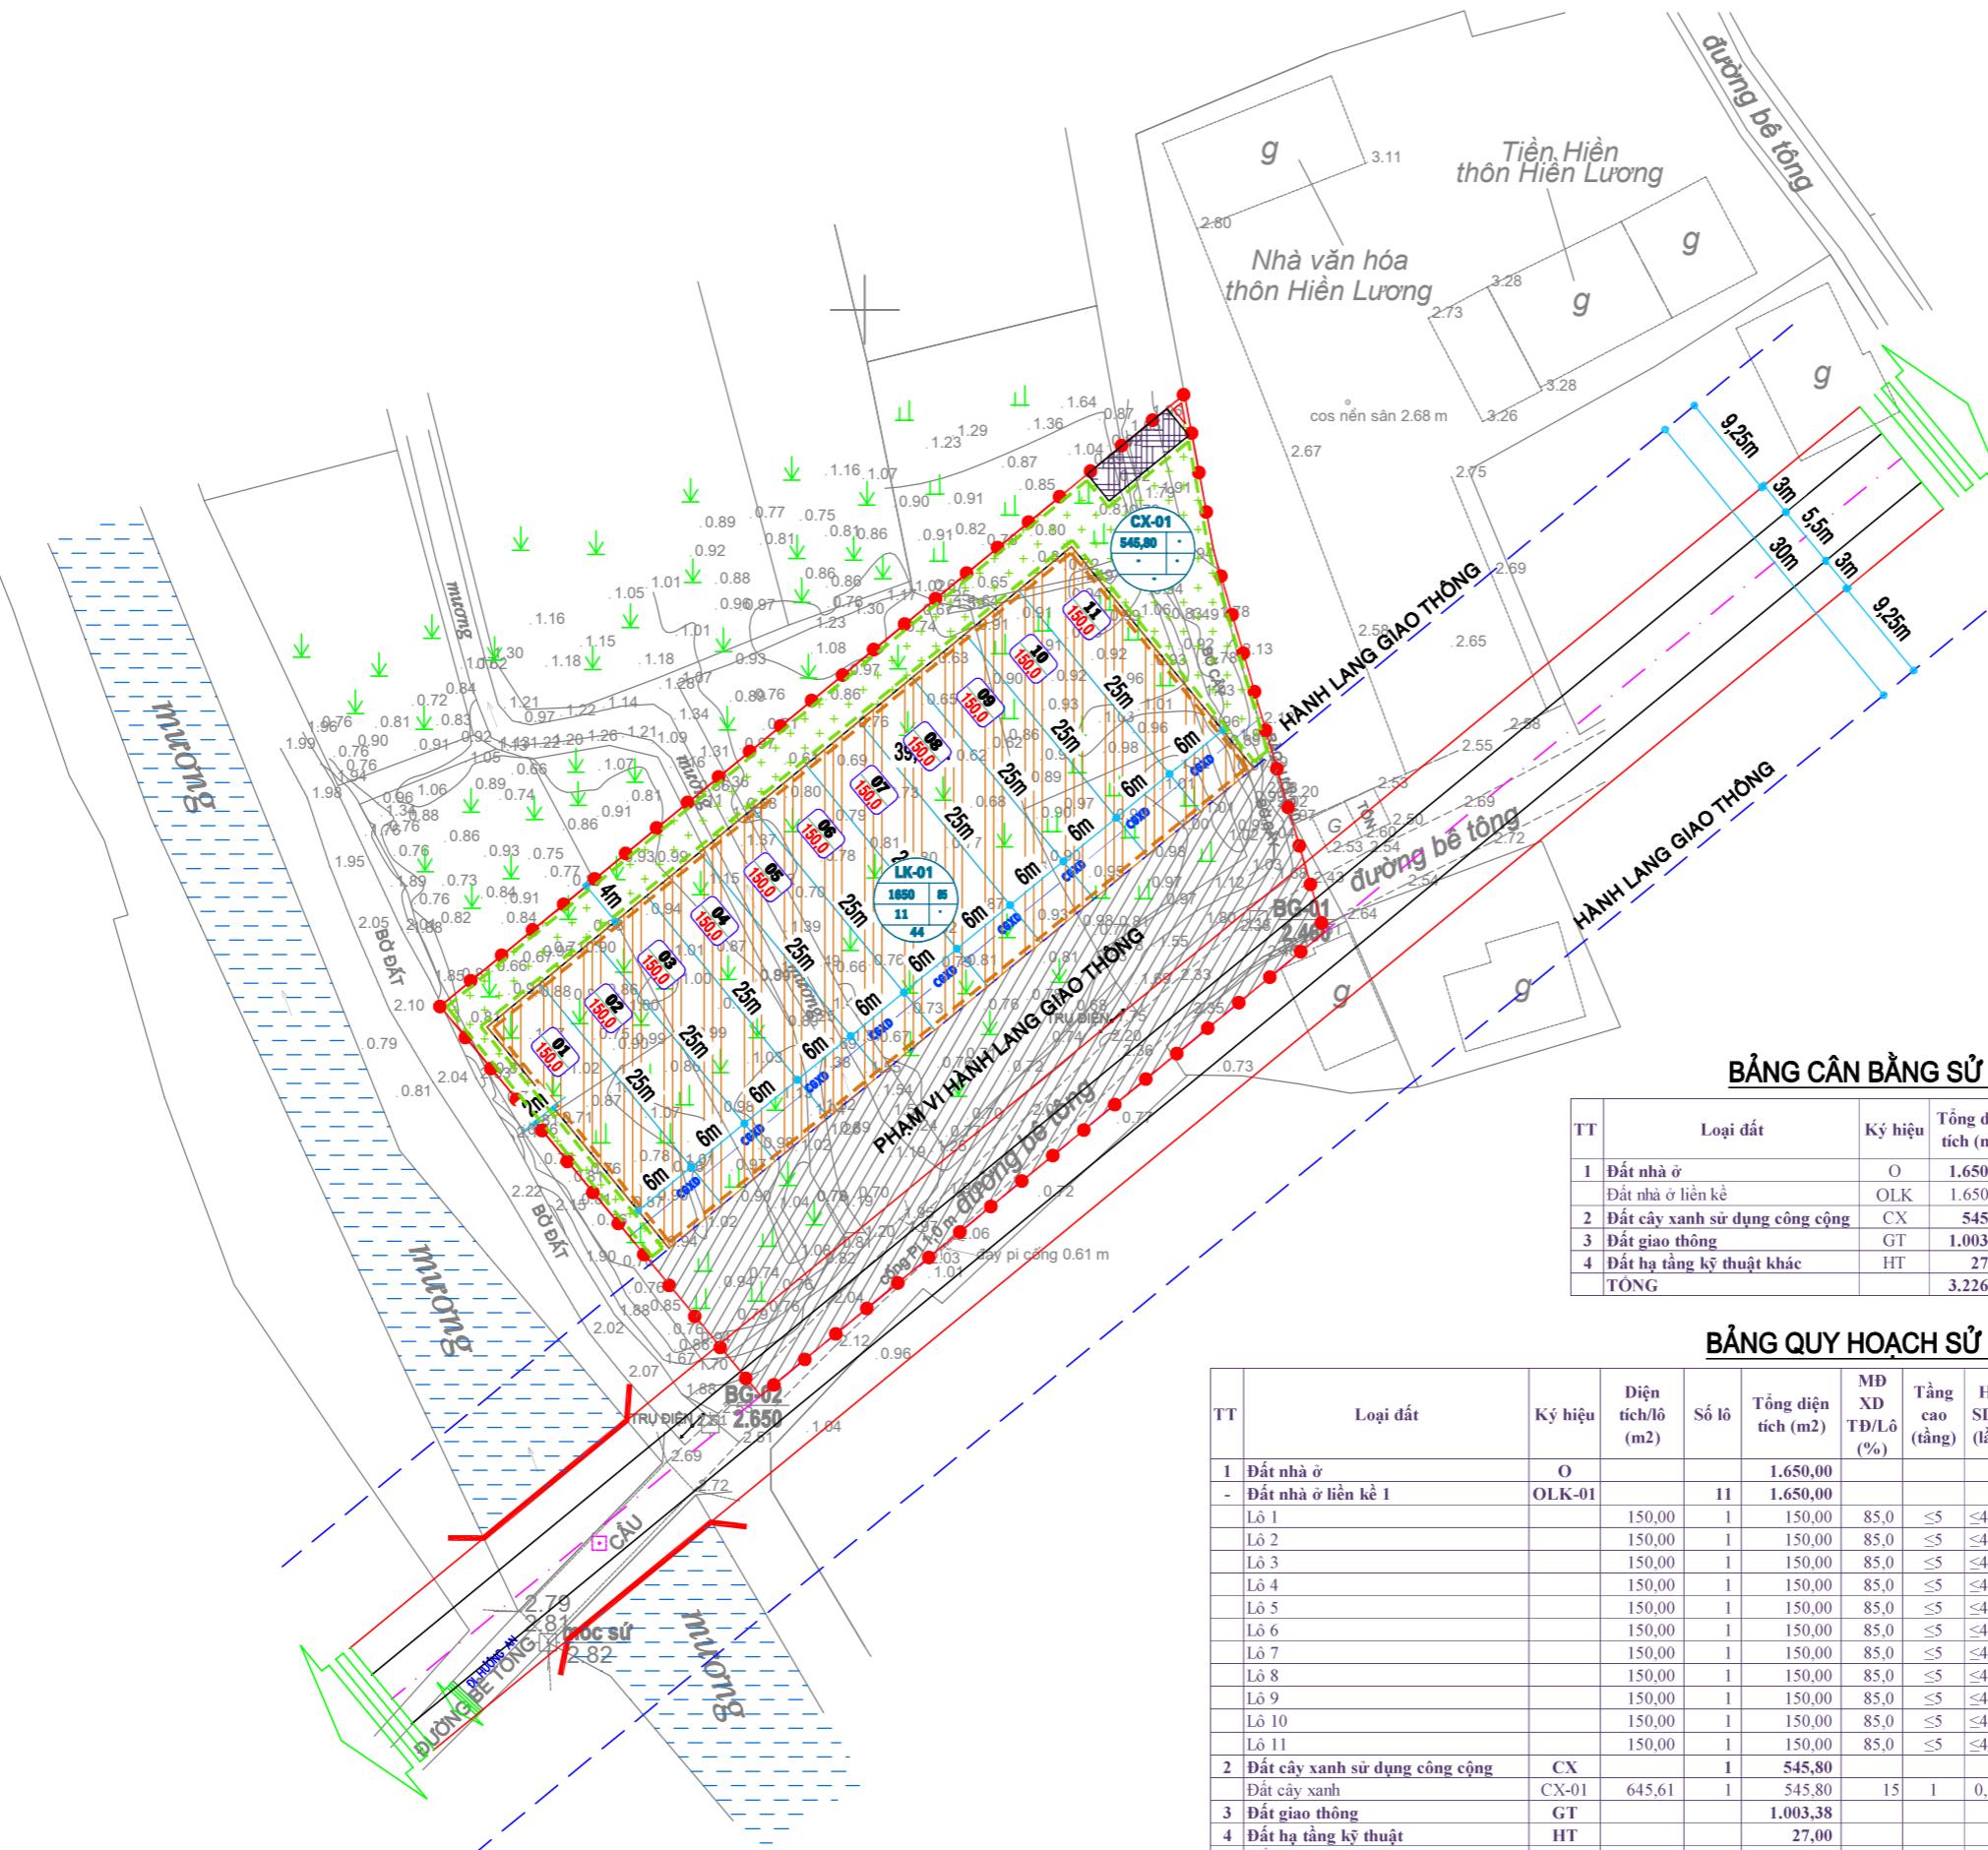

CƠ QUAN PHÊ DUYET:
ỦY BAN NHÂN DÂN HUYỆN THẮNG BÌNH
KÈM THEO QUYẾT ĐỊNH số... QĐ-LĐ/NĐ NGÀY... THÁNG... NĂM 2024

CƠ QUAN THẨM ĐỊNH, TRÌNH DUYET:
PHÒNG KINH TẾ - HẠ TẦNG HUYỆN THẮNG BÌNH
KÈM THEO VĂN BẢN số... NGÀY... THÁNG... NĂM ...

CƠ QUAN TỔ CHỨC LẬP QUY HOẠCH:
TRUNG TÂM PHÁT TRIỂN QUỸ ĐẤT - THƯƠNG MẠI & DỊCH VỤ
HUYỆN THẮNG BÌNH
KÈM THEO TỜ TRÌNH số... NGÀY... THÁNG... NĂM ...

CÔNG TY TNHH
QUY HOẠCH CHI TIẾT XÂY DỰNG (1/500)
KHU DÂN CƯ NTM TẠI THôn HIỀN LƯƠNG, XÃ BÌNH GIANG
Xã Bình Giang - Huyện Thắng Bình - Tỉnh Quảng Nam

TÊN BẢN VẼ:
BẢN ĐỒ QUY HOẠCH TỔNG MẶT BẰNG SỬ DỤNG ĐẤT

BẢN VẼ: QH-04 GHÉP: 1X A1 TỶ LỆ: 1/500 NGÀY HT: /2024

THIẾT KẾ LÊ TÔN QUÂN

CHỦ TRÌ TRẦN VĂN THI

CHỦ NHIỆM TRẦN VĂN THI

TRƯỞNG PHÒNG NGUYỄN ANH TUẤN

QL. KỸ THUẬT NGUYỄN ANH TUẤN

GIÁM ĐỐC

NGUYỄN ANH VŨ

CÔNG TY TNHH
XÂY DỰNG INCO
Địa chỉ: KP PHÚ TRUNG - PHƯỜNG AN PHÚ - TAM KỲ - QUẢNG NAM
TEL : 0909 987337 - FAX : ...